




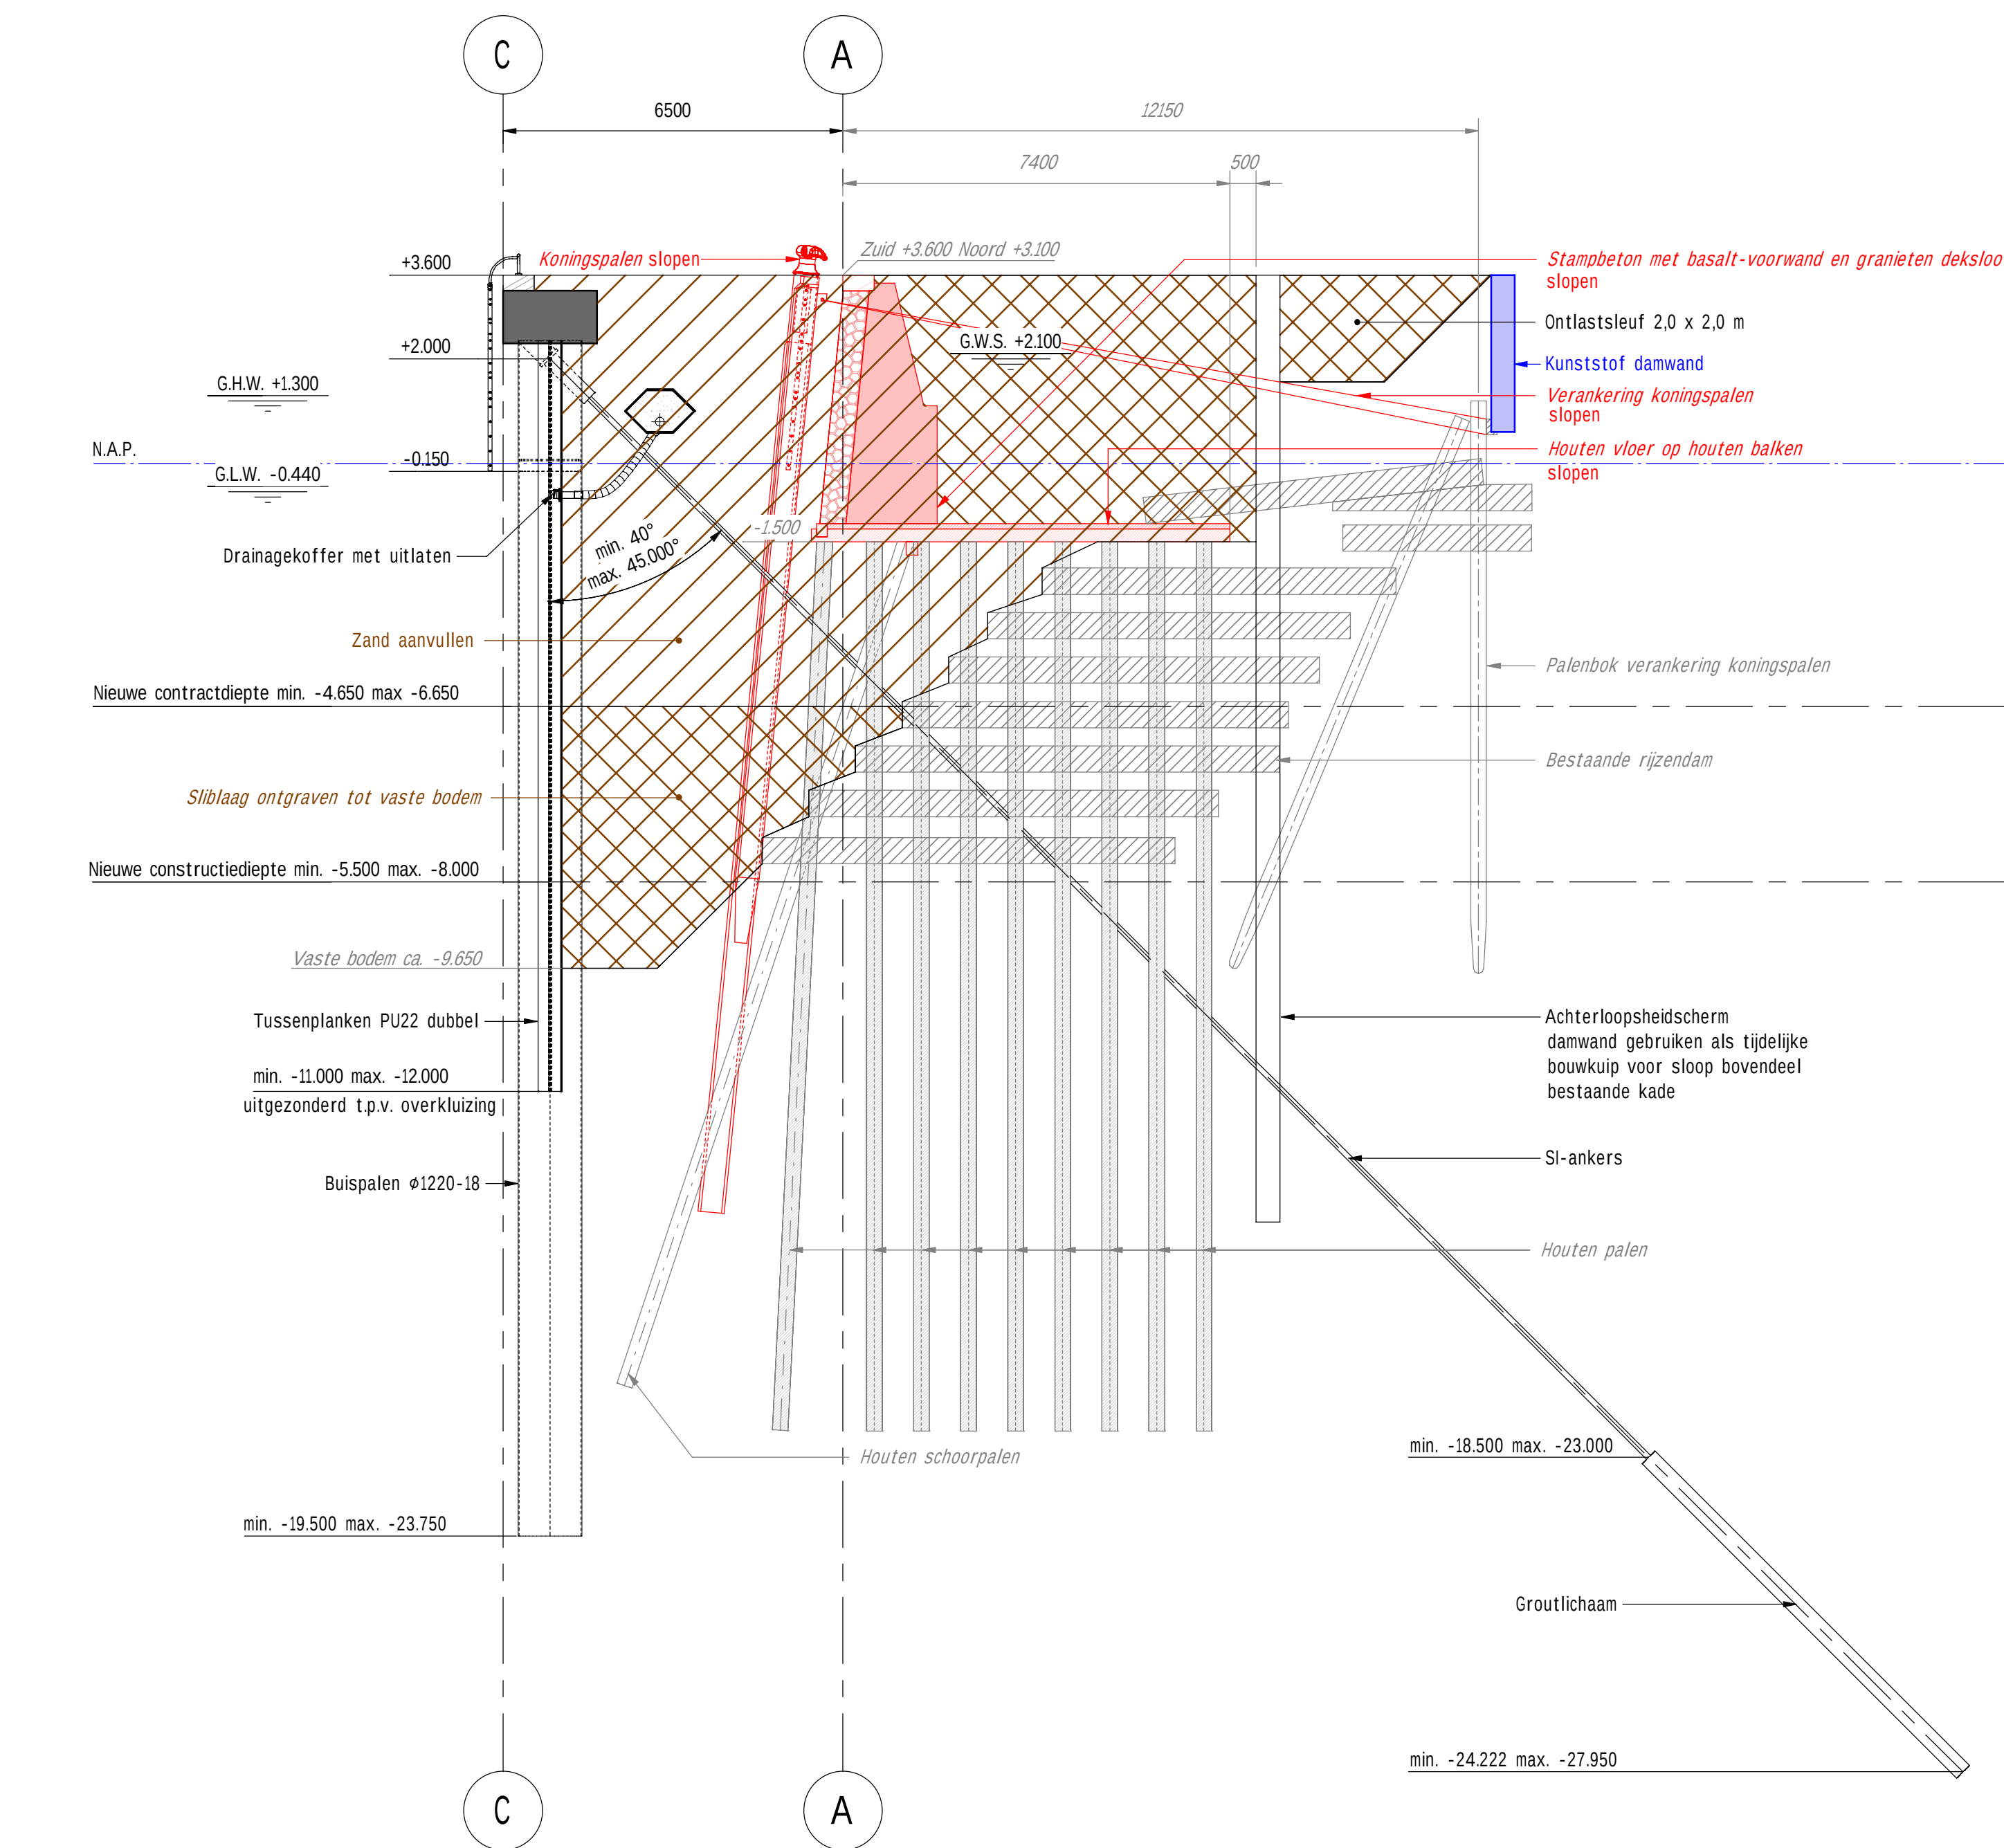

PRINCIPEDOORSNEDE
schaal: 1 : 100

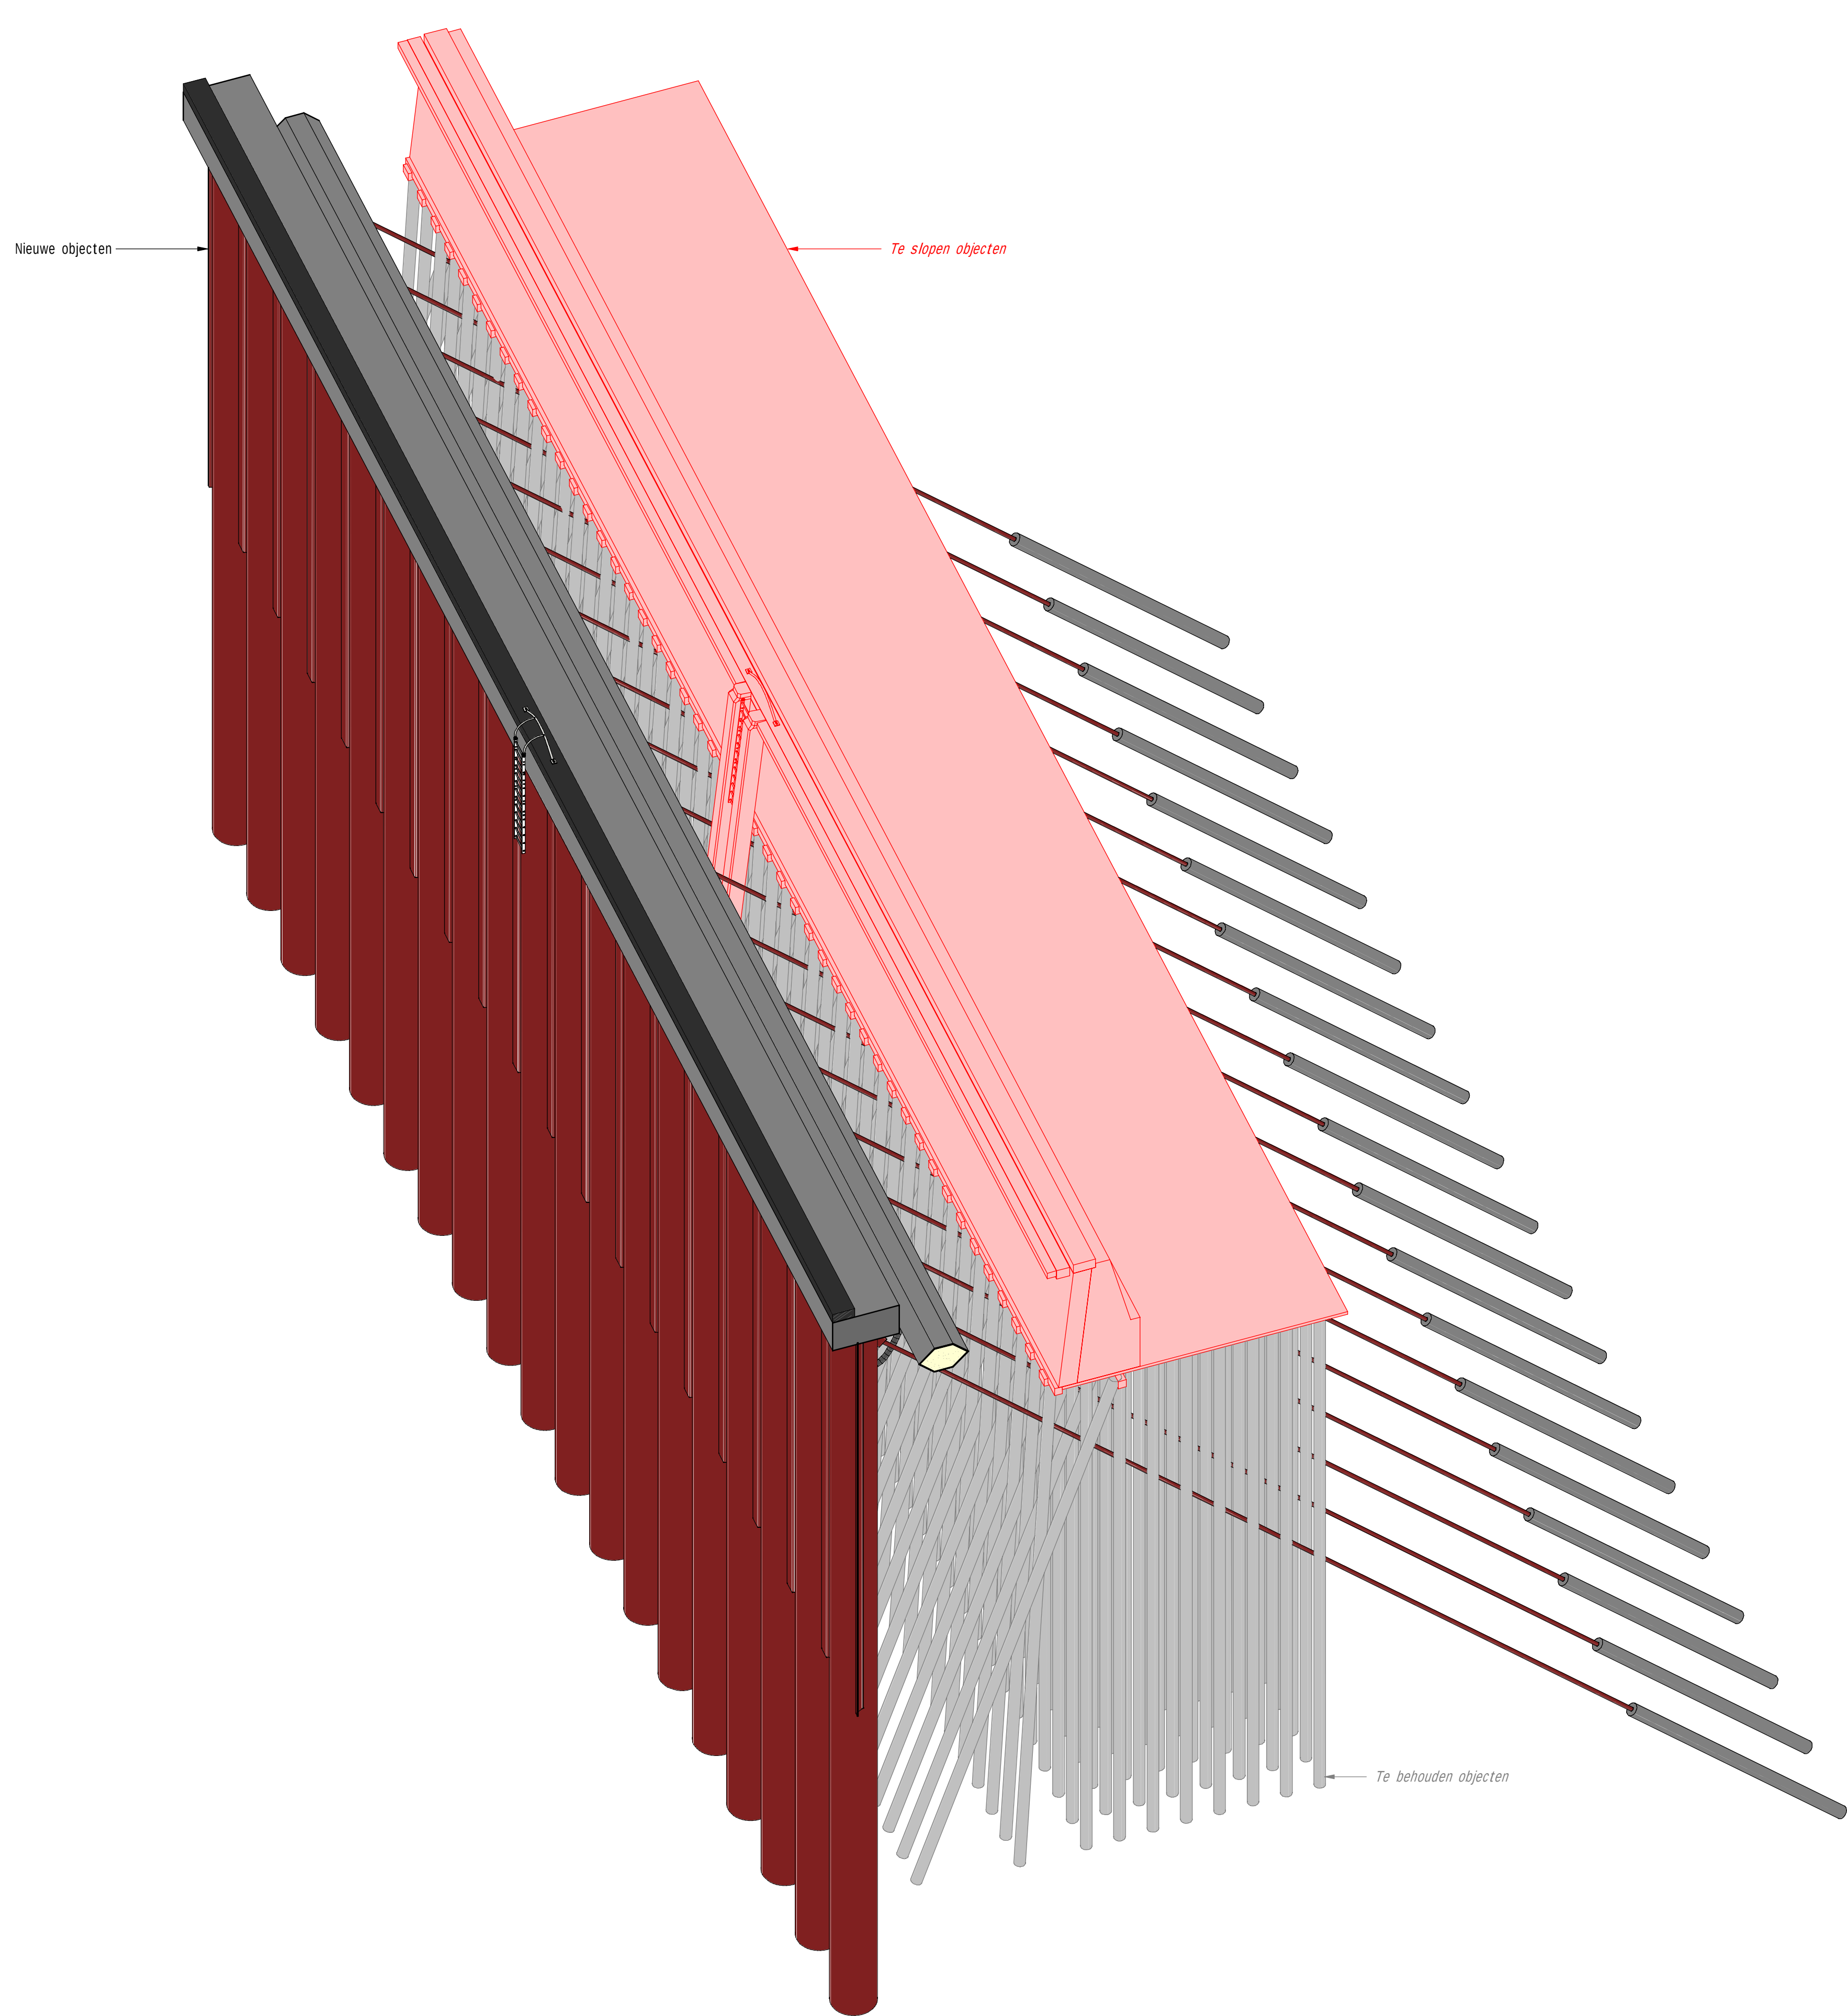

3D-IMPRESSIE 1 (bestaande koningsspalen incl. verankerung, achterloopshedscherm en tijdelijke kunststof damwand niet afgebeeld)

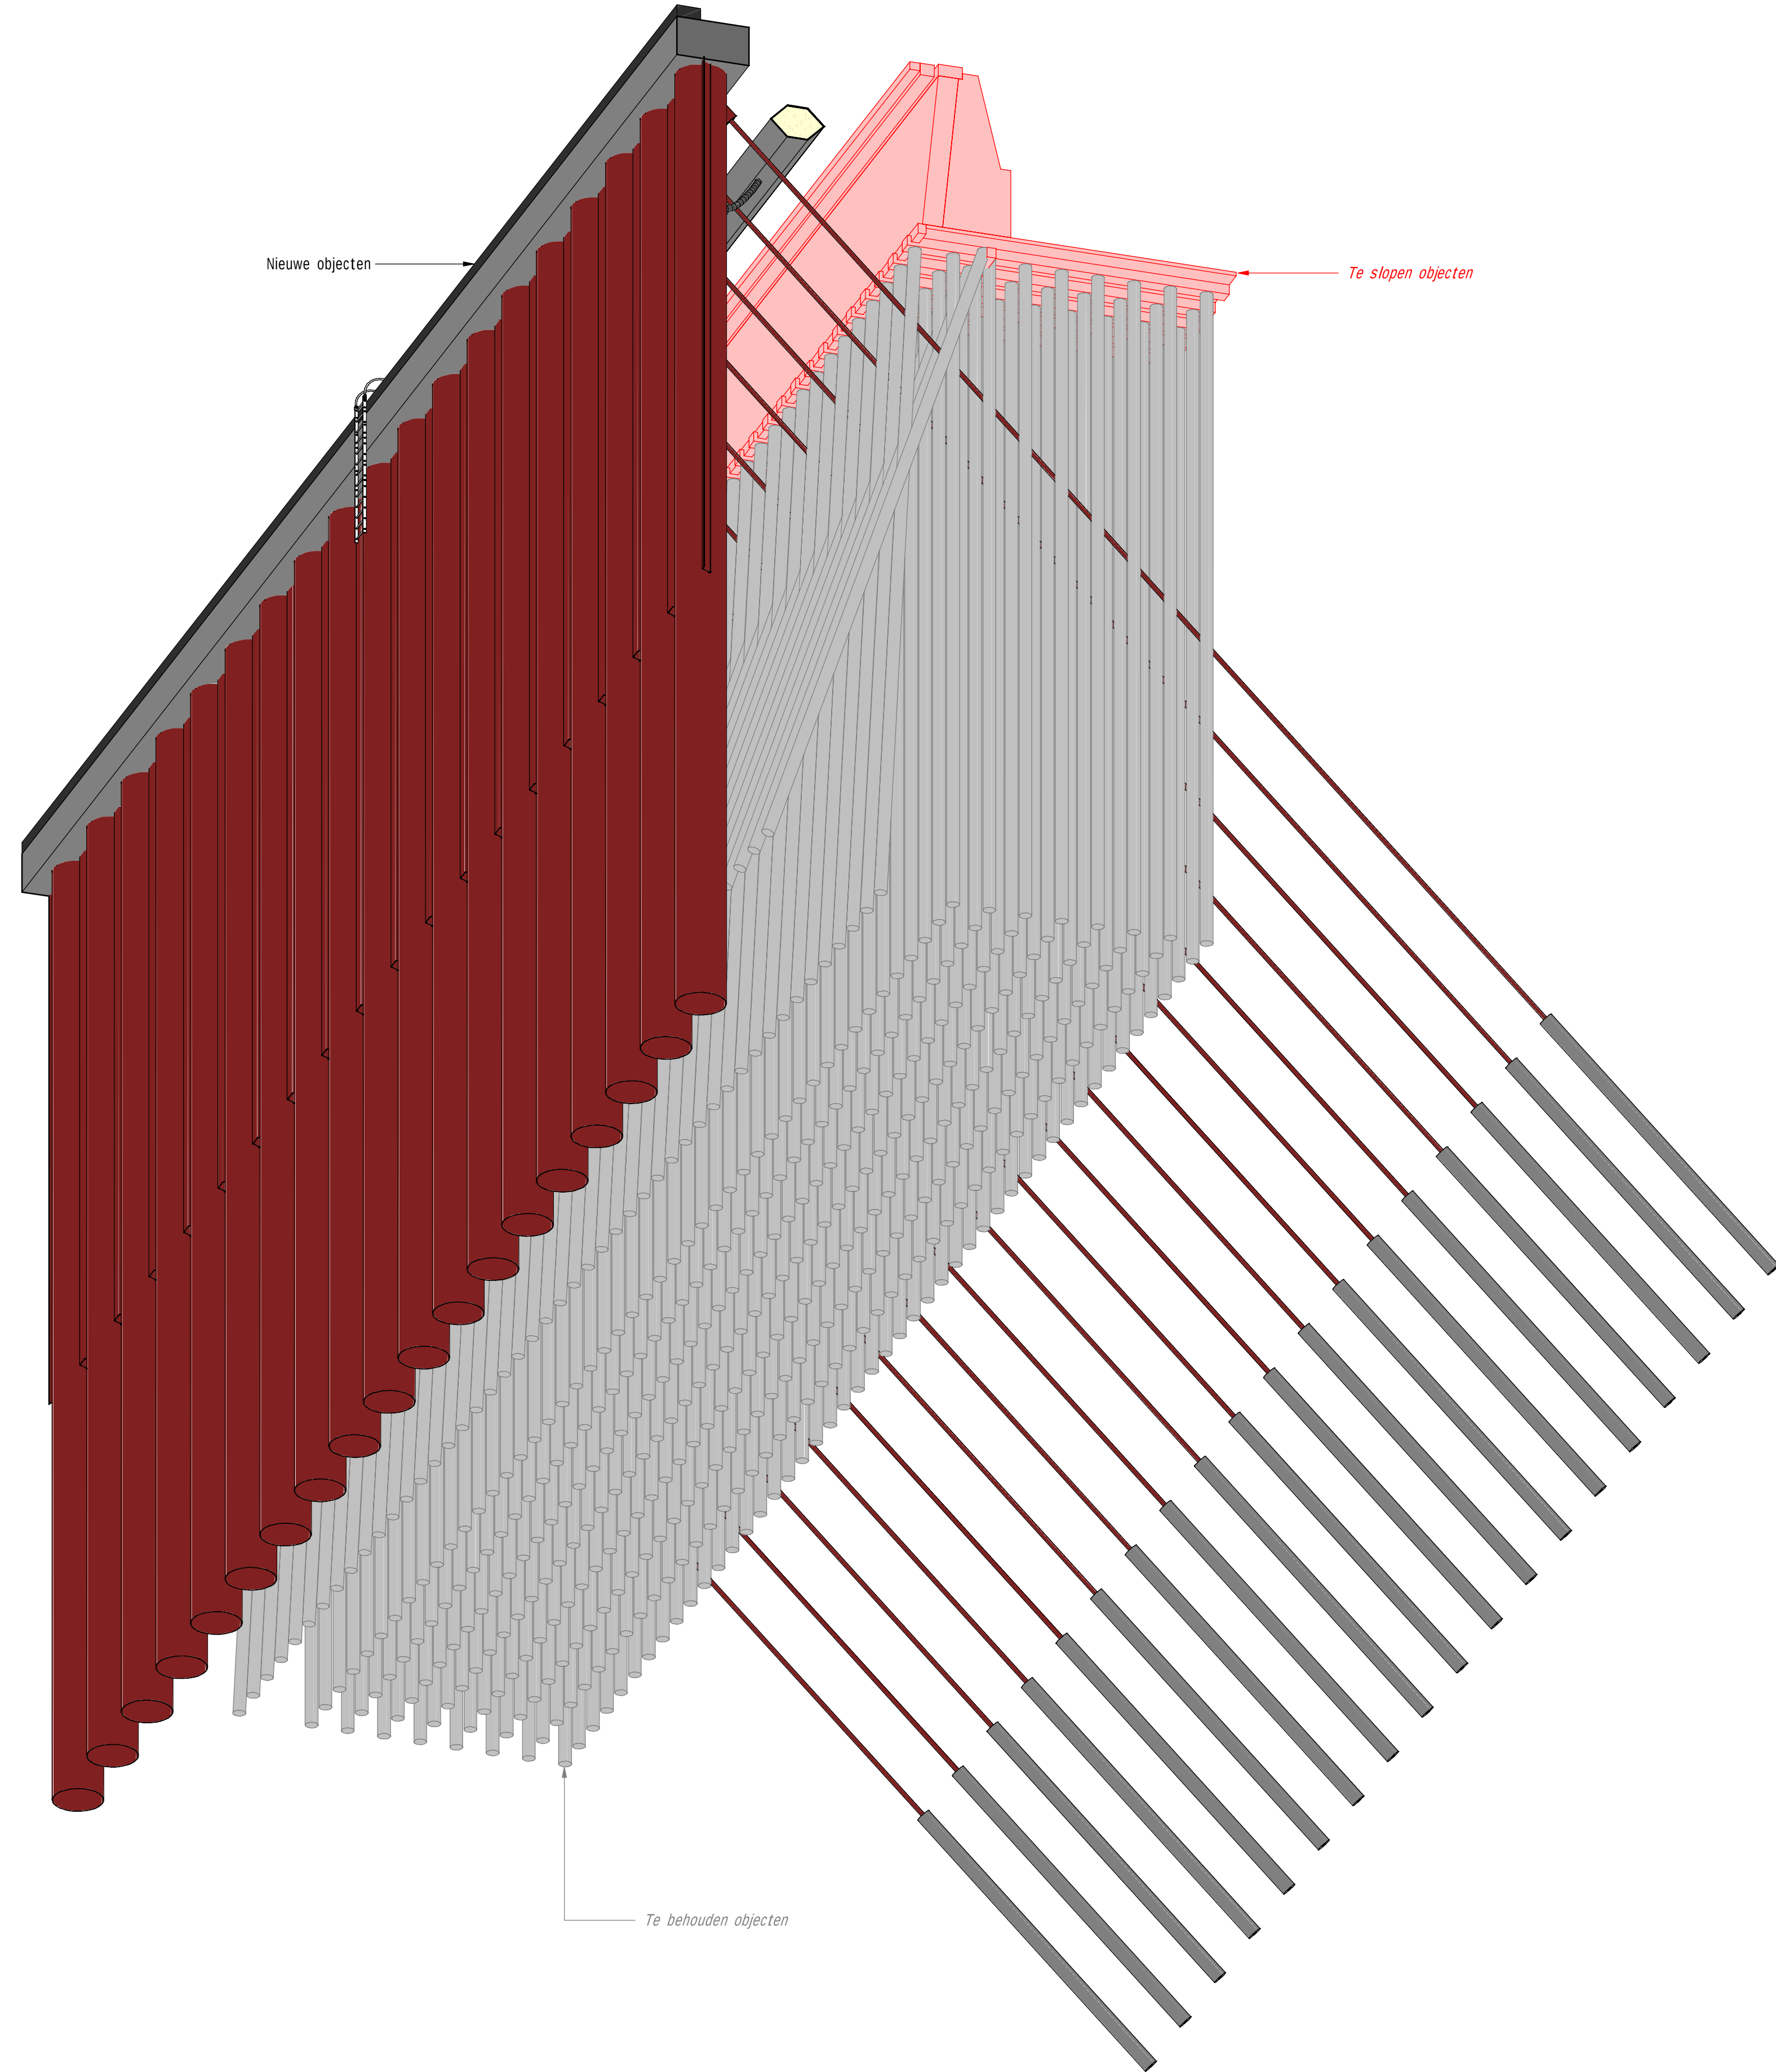

3D-IMPRESSIE 2 (bestaande koningsspalen incl. verankerung, achterloopshedscherm en tijdelijke kunststof damwand niet afgebeeld)

OPMERKINGEN			
- Maten in millimeters, tenzij anders aangegeven - Hoogtematen in meters t.o.v. N.A.P.			
VERKLARING			
Gewapend beton	Kunststof		
Prefab beton	Rubber		
Onderwaterbeton	Glas		
Ongewapend beton	Natuursteen		
Voorgespannen beton	Kalkzandsteen		
Voorgespannen prefab beton	Stortsteen		
Lichtbeton	Granulaat		
Ballast beton	Grind		
Werkvloerbeton	Zand		
Asfalt	Funderingszand		
Hout	Zandcementstabilisatie		
Staal	Grond		
Metselwerk	Gras		
Basalt			
FASERING			
Bestaande objecten die behouden blijven			
Bestaande objecten die gesloopt worden (bij objecten die hergebruikt worden staat dat tekstueel vermeld)			
Tijdelijke objecten			
Nieuwe objecten (bij objecten die hergebruikt zijn staat dat tekstueel vermeld) Objecten worden weergegeven met de eigen materialisatie			
VERSIE			
CONCEPT 16-01-2023			
a EERSTE UITGAVE		R. Ramzani	XX-XX-XXXX
TEKENAAR		DATUM	
BESTANDNAAM		PROJECTCODE: 100021567	VERMIDDELING
Stadsontwikkeling Projectmanagement en Engineering Wilhelmakade 179 Postbus 6275 3002 AN Rotterdam TELEFOON: 0620432322 he.paci@ka@rotterdam.nl			
PARKHAVEN RENOVATIE KADE OOSTZIJDE			
PRINCIPE NIEUWE KADEMUUR		TEKENING: 100021567 - R - XXX a	
DEKEND: R. Ramzani	GECONTROLEERD: P. J. C. Moolman	GEAUFORGEERD: H. E. Pacijka	TEKENINGSDATUM: 100021567 - R - XXX a
XX-XX-XXXX	PARAFAT	PARAFAT	PARAFAT